


Staketmall HSB Dritteln, Framsida bostadsrätt

Alla altan- och trallbyggnationer kräver tillstånd från föreningens styrelse.

Detta är en staketmall som har tagits fram för att få ett enhetligt intryck i området. Ritningen är inte komplett måttsatt då det endast är en mall. Just detta staket är ritad för en altan på ca 8 m², föreningen **kan** godkänna trall/altan upp till 15 m². Om det ska byggas staket på trallen/altanen **ska** byggnationen följa denna mall.

Även staketbyggnationer kräver tillstånd från styrelsen!

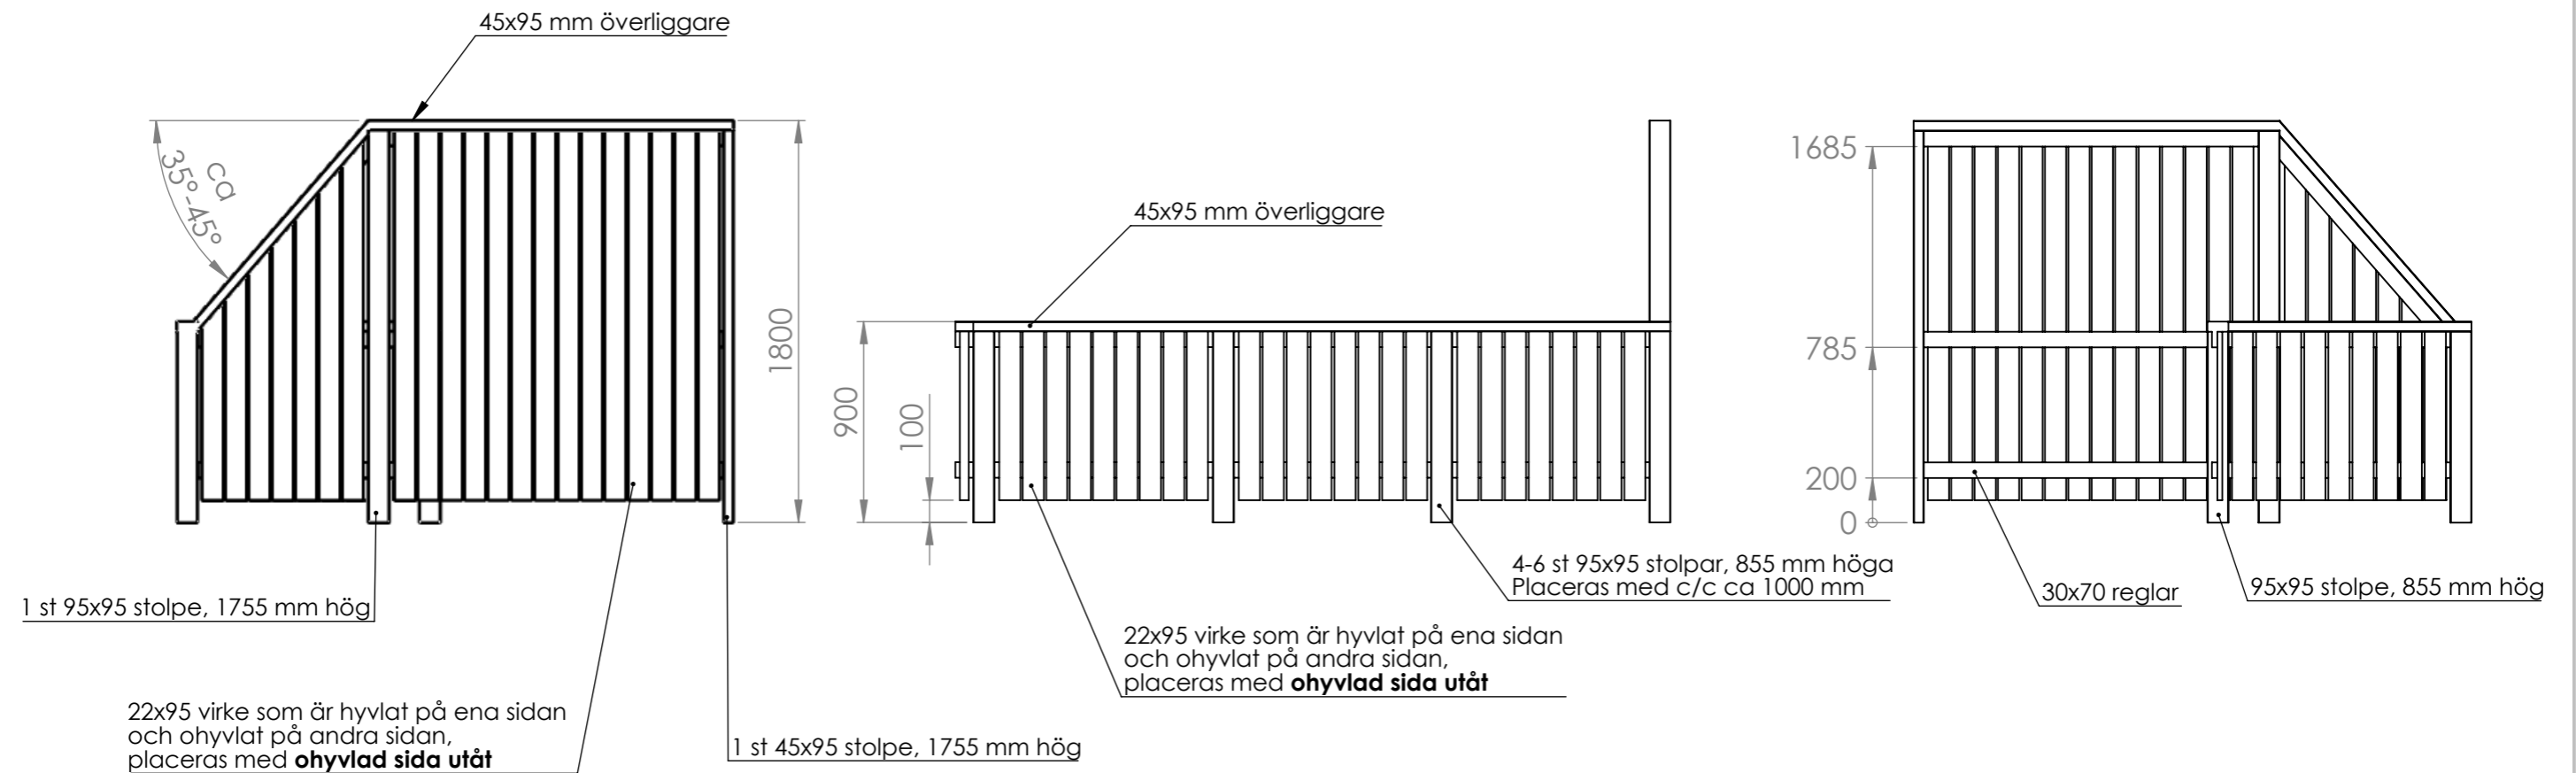

Staketet ska först grundmålas sedan målas med: **Perfekt Akrylat - Utevit**

UNLESS OTHERWISE SPECIFIED: DIMENSIONS ARE IN MILLIMETERS SURFACE FINISH: TOLERANCES: LINEAR: ANGULAR:				FINISH:		DEBUR AND BREAK SHARP EDGES		DO NOT SCALE DRAWING		REVISION	
DRAWN				NAME		SIGNATURE		DATE		TITLE: Staketmall HSB Dritteln, framsida bostadsrätt	
CHK'D											
APPV'D											
MFG											
Q.A								MATERIAL:		DWG NO. Staketmall (höger)	
								WEIGHT:		SCALE:1:30	
										SHEET 1 OF 1	
										A3	